



DETALL A

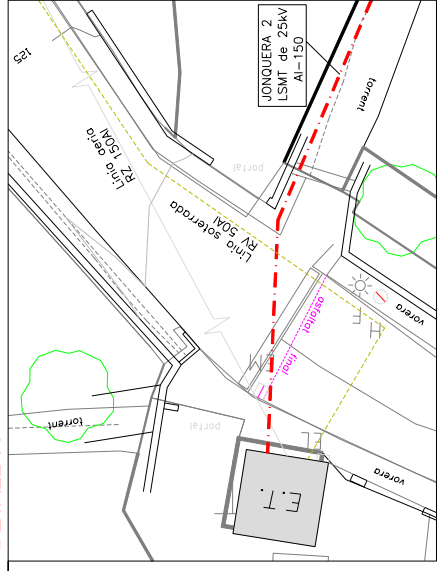

SECTOR URBÀ CARRER ROSELLÓ

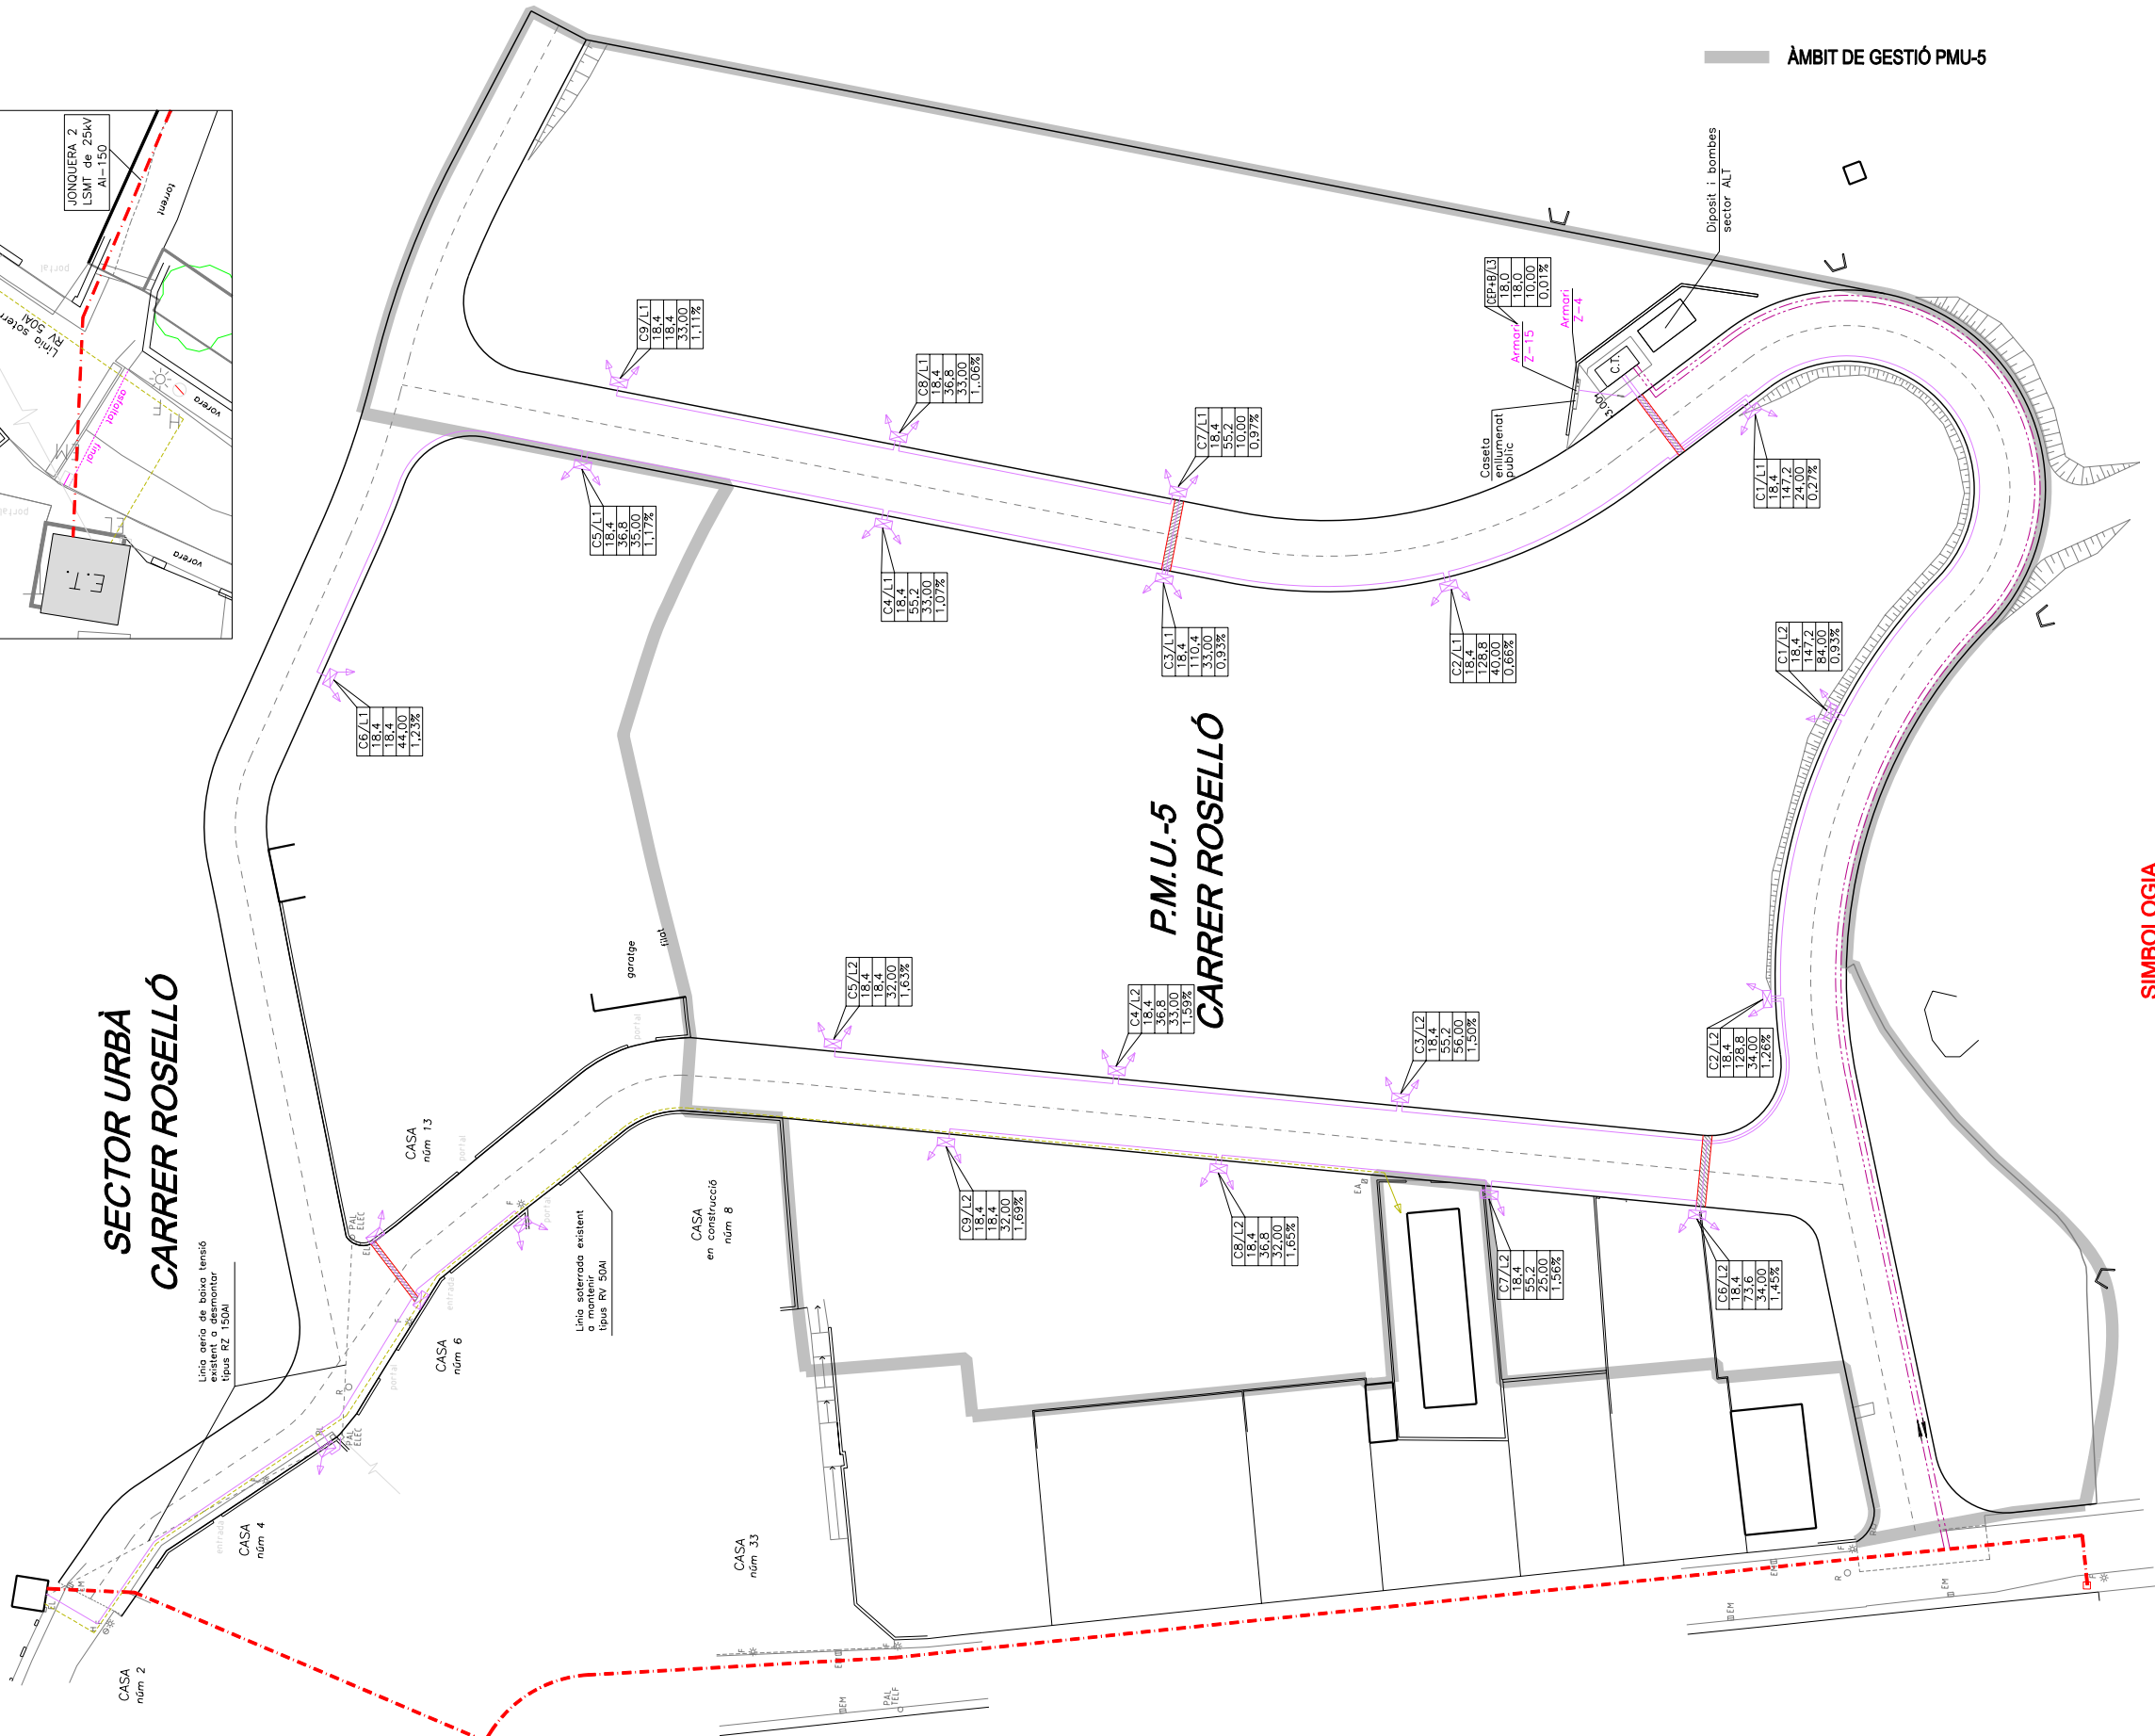

P.M.U.-5 CARRER ROSELLÓ

ÀMBIT DE GESTIÓ PMU-5

SIMBOLOGIA

- N° de la caixa i alimentació des de línia n° i successives
- Potència instal·lada (kW)
- Potència instal·lada acumulada (kW)
- Distància parcial (m)
- Caiguda de tensió acumulada en %
- Línia de mitja tensió de 1500V
- Línia de baixa tensió de 1500V
- Creuament de caripada
- Caixa derivació tipus z-15 Endesa



ajuntament de
La Jonquera

PLA DE MILLORA URBANA PMU-5 CARRER ROSELLÓ

Serveis Tècnics Municipals
Mar Pèlach i Pàniker
arquitecta

DISTRIBUCIÓ ENERGIA
ELÈCTRICA **8.3**

escala: A3-1/800
data: gener 2007