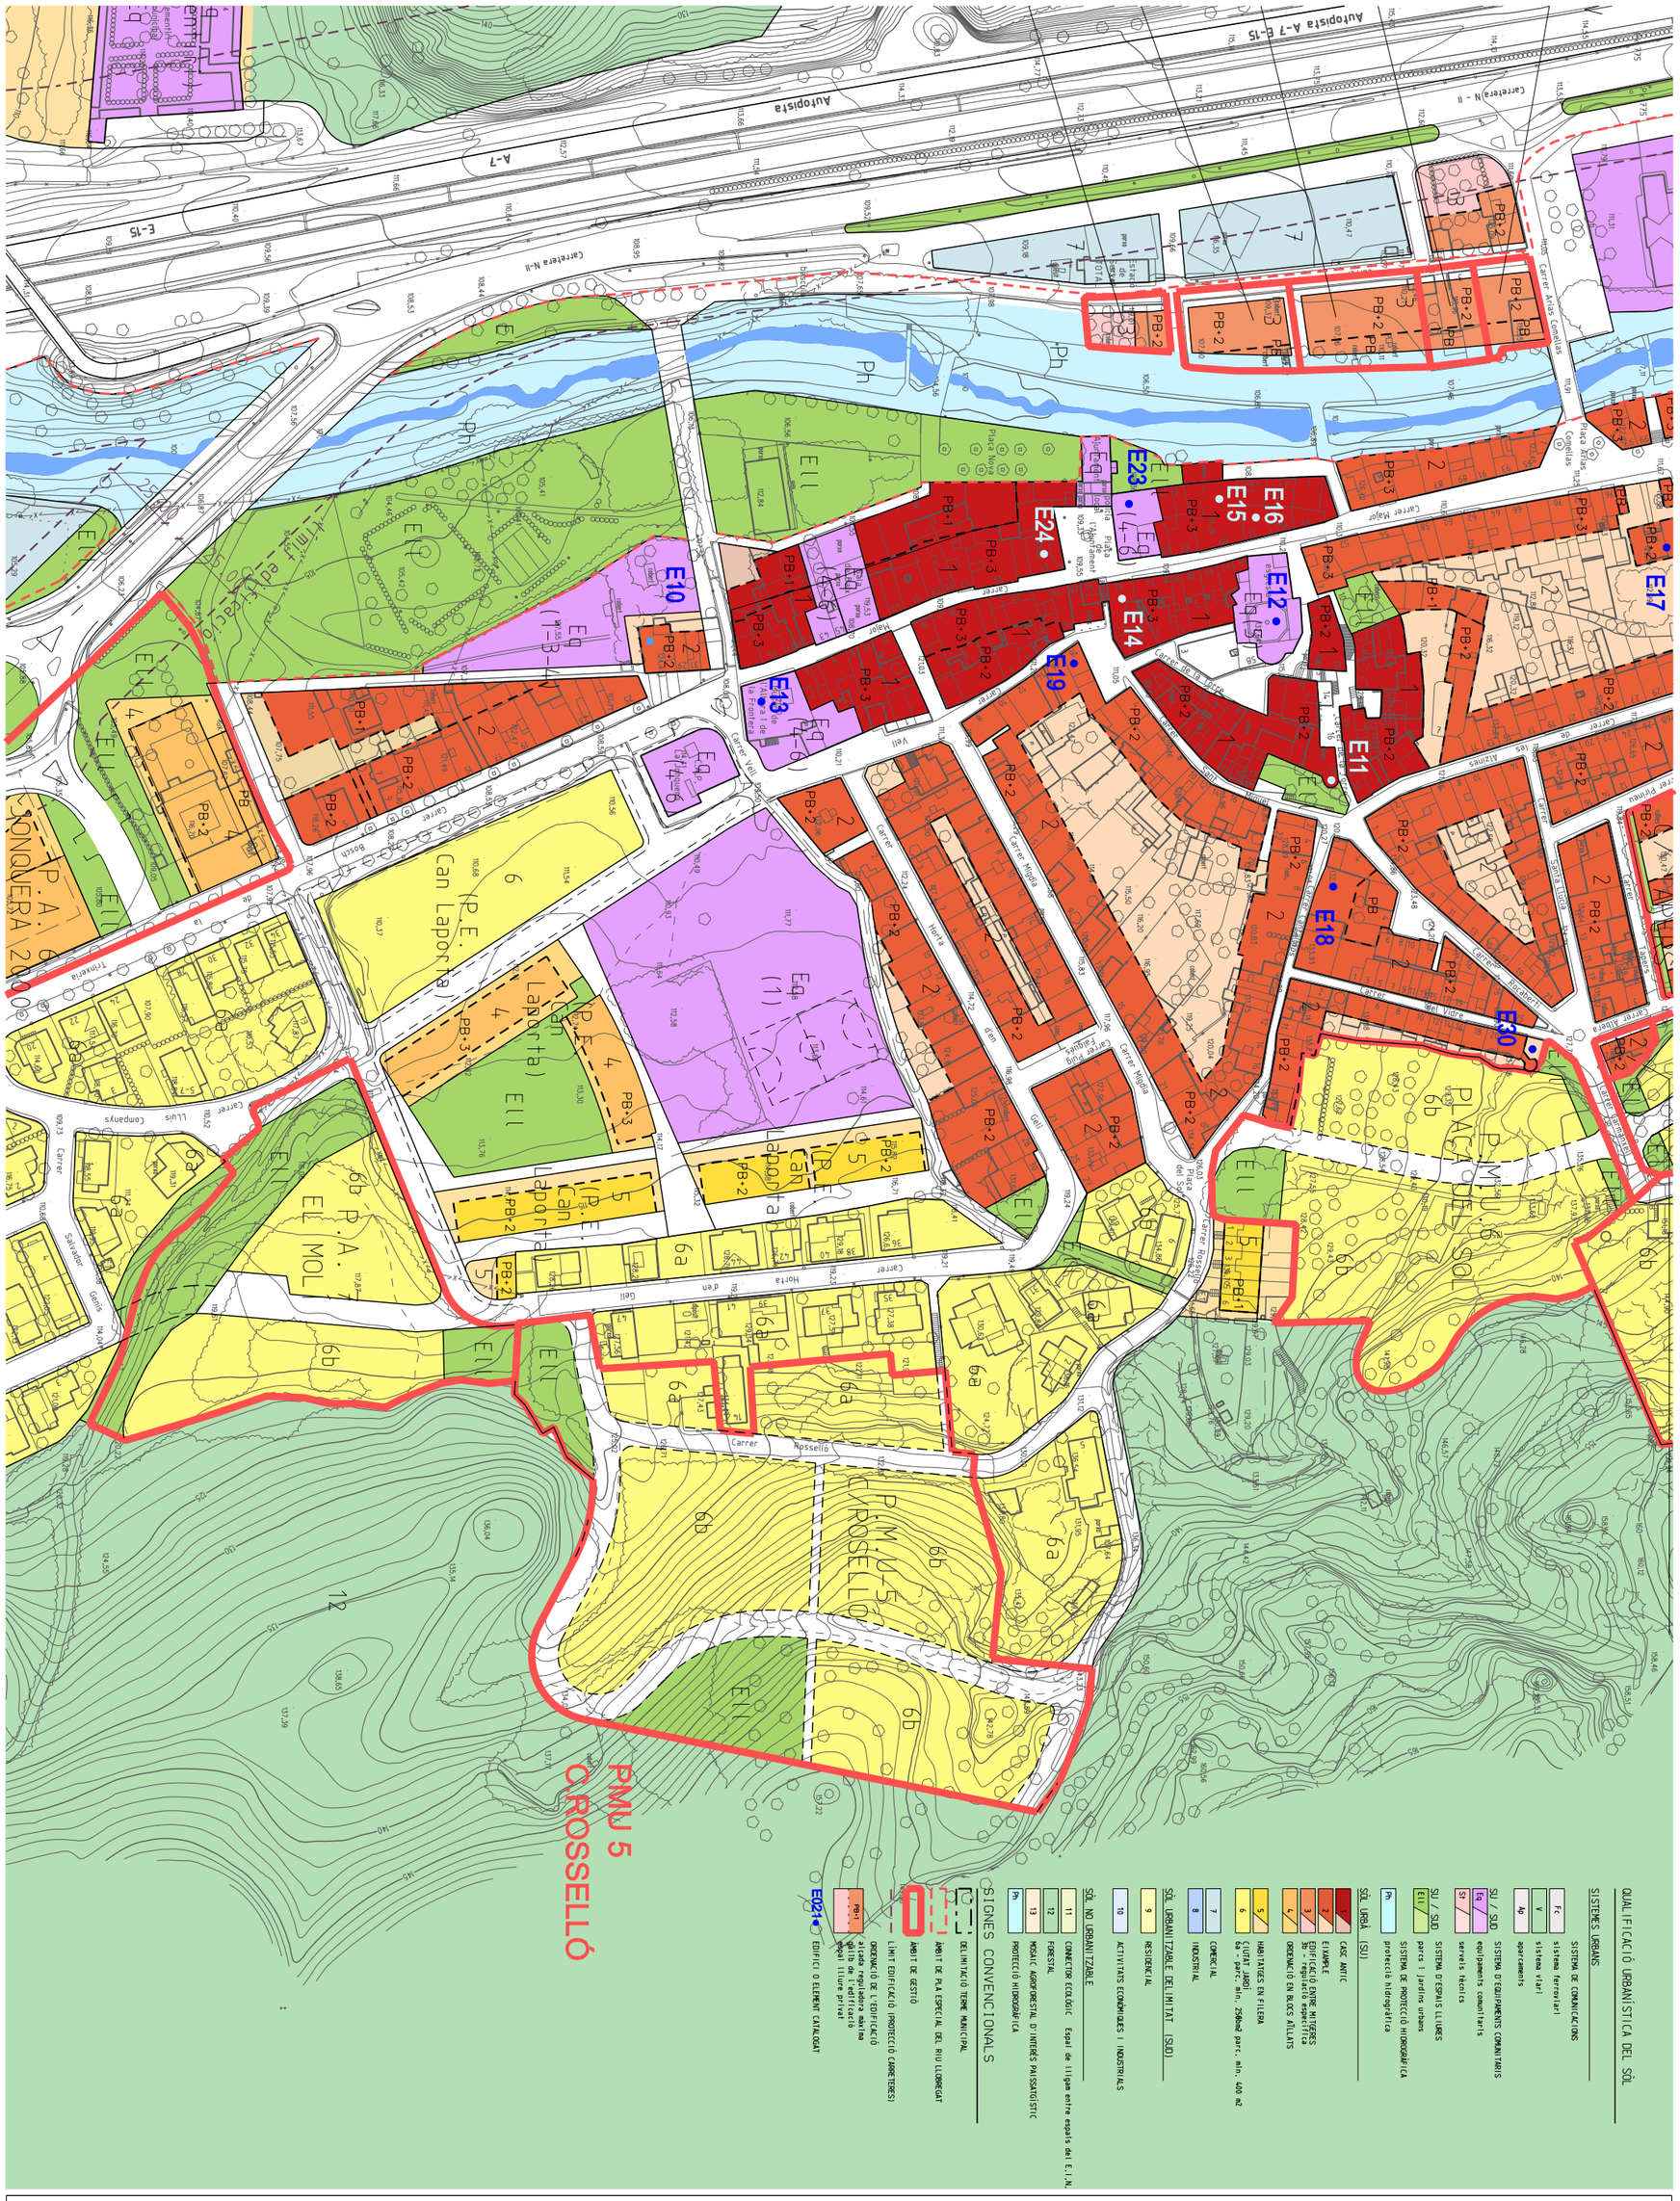

ajuntament de La Jonquera

PLA DE MILLORA URBANA

PMU-5 CARRER ROSSELLÓ

Serveis Tècnics Municipals

Mar Pèlach i Pàniker
arquitecta

PLANEJAMENT VIGENT
ZONIFICACIÓ **2.2**

escala: A3-1/2000
data: gener 2007