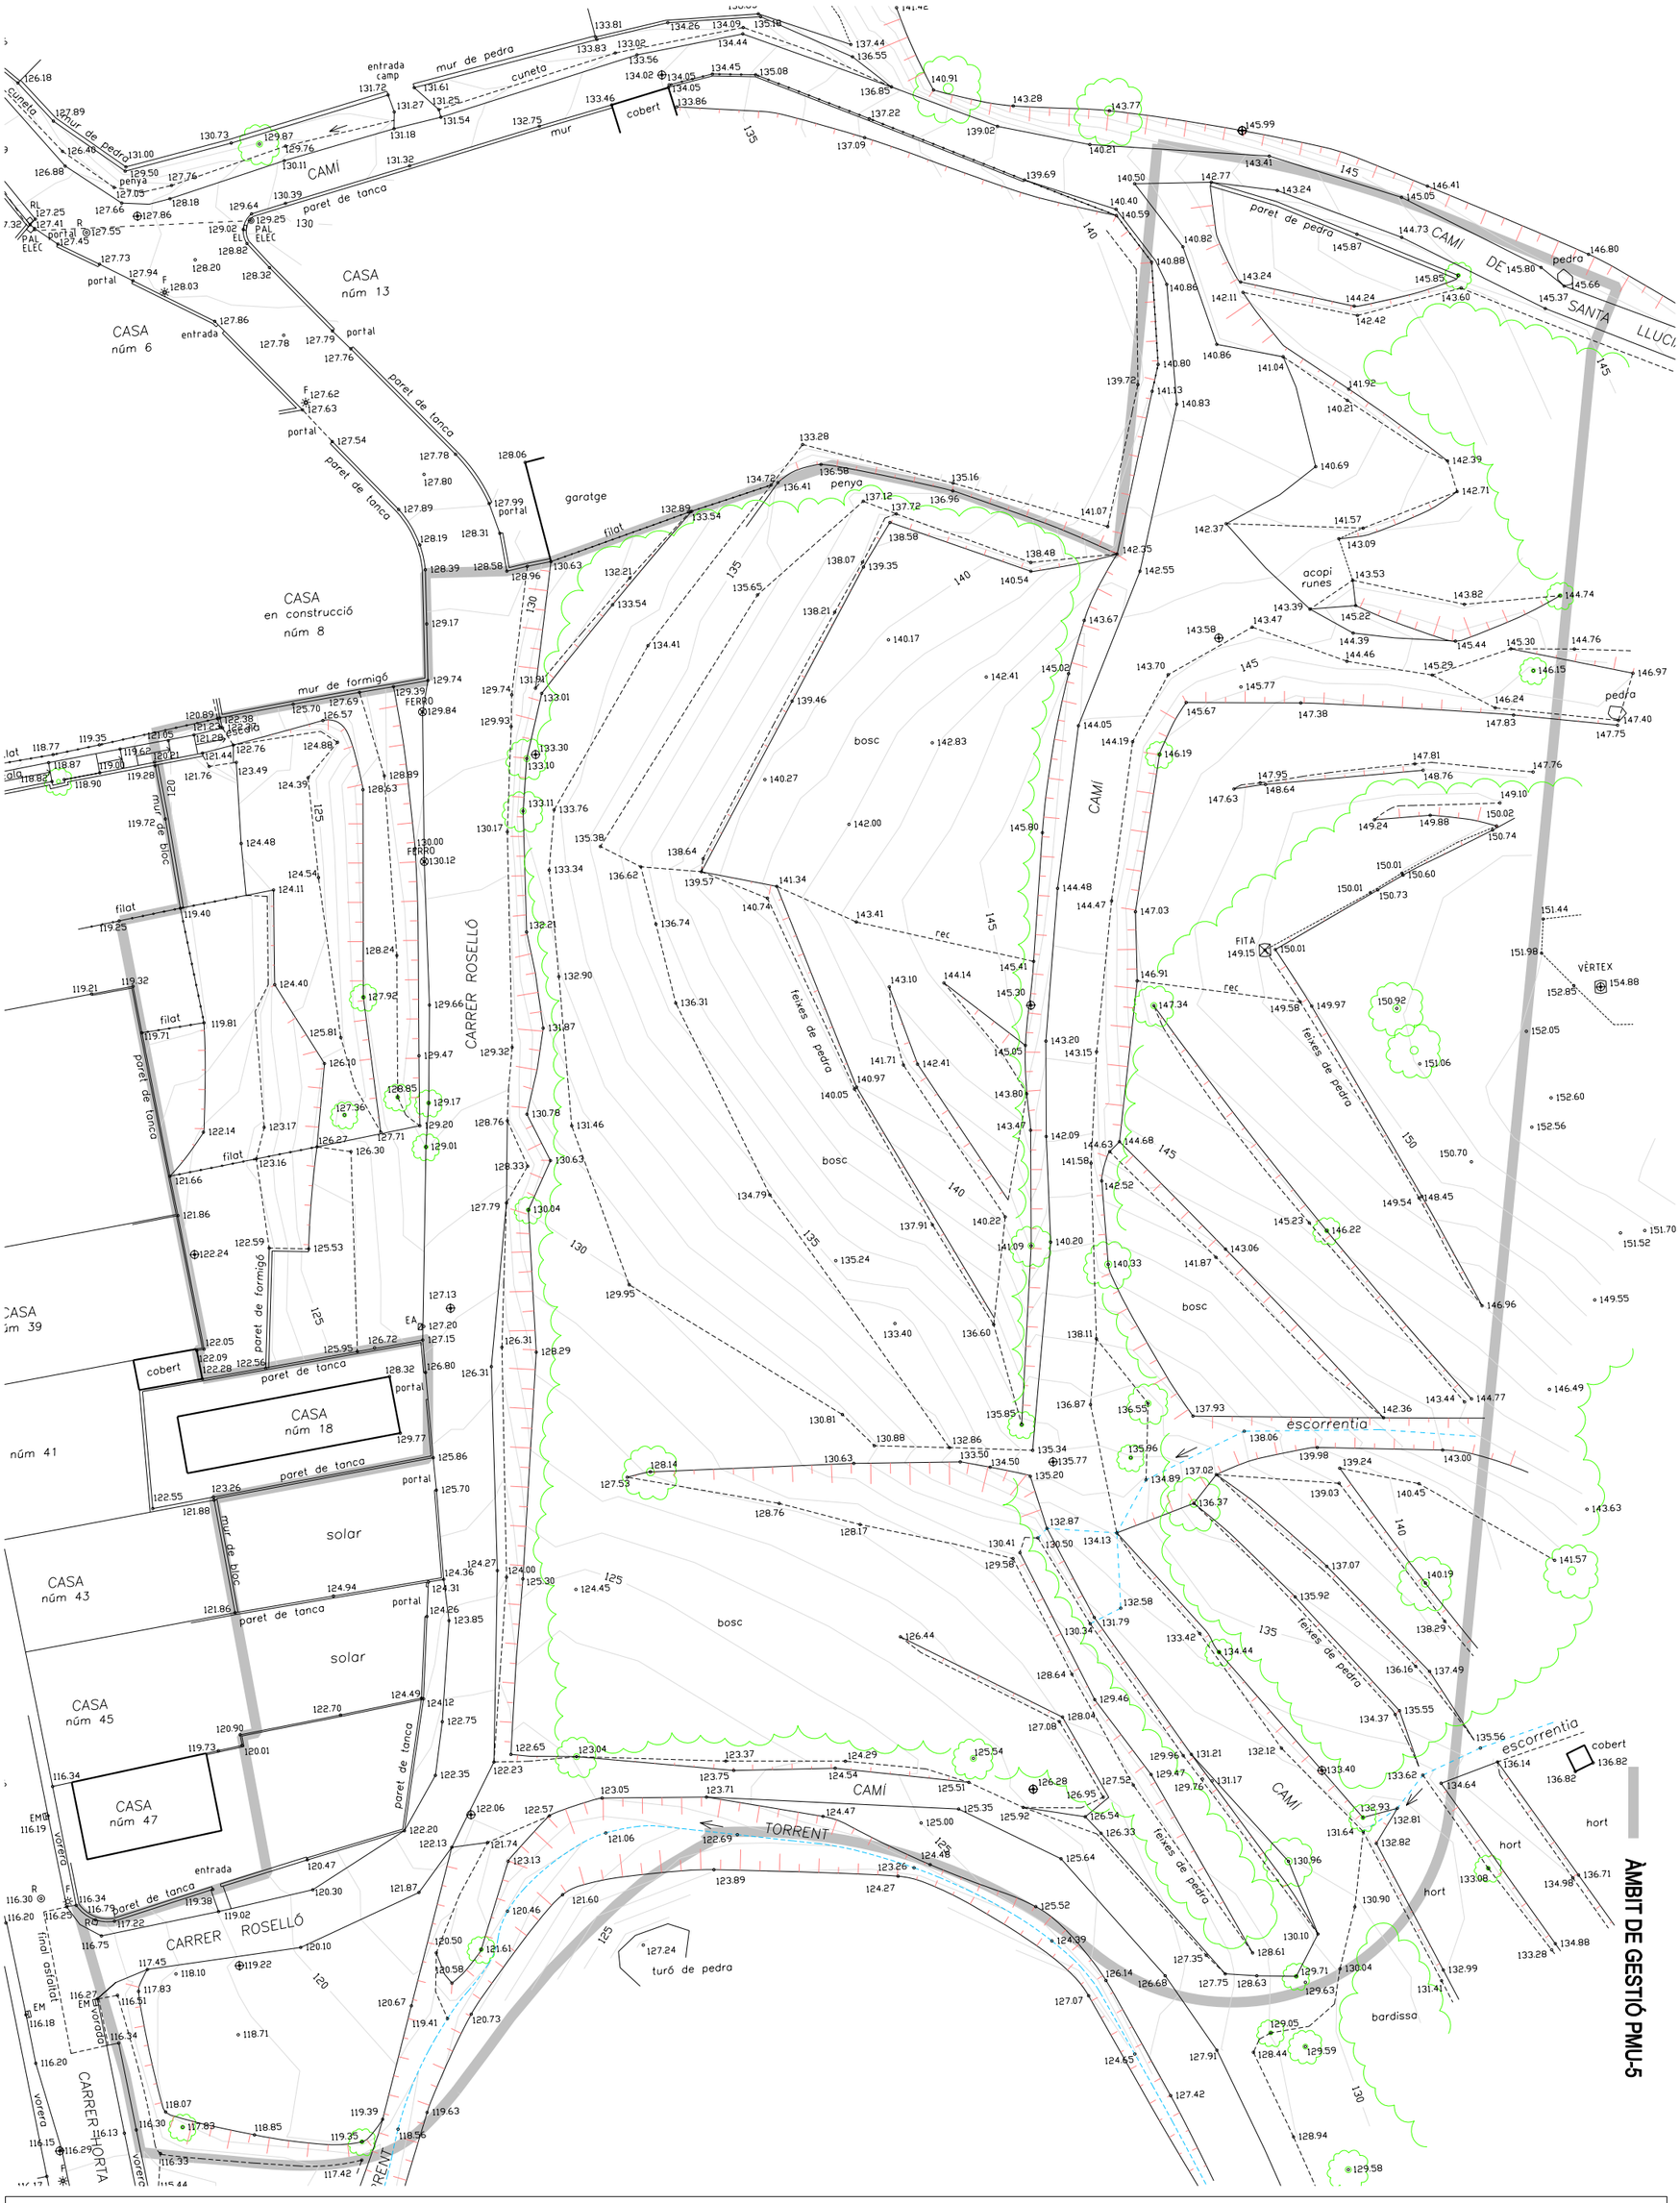

ÀMBIT DE GESTIÓ PMU-5

ajuntament de La Jonquera

PLA DE MILLORA URBANA

PMU-5 CARRER ROSSELLÓ

Serveis Tècnics Municipals

Mar Pèlach i Pàniker
arquitecta

TOPOGRÀFIC 4

escala: A3-1/600
data: gener 2007